

Bolig type A

Sagsnr. 24.119 | Udlejnings-
materiale

GINNERUPARKITEKTER
Rådhusgade 10
8700 Horsens

+45 7562 0500
info@ginneruparkitekter.dk
www.ginneruparkitekter.dk

GA

Boligareal: 89 m²

Boligen er indrettet med åbent køkken i direkte forbindelse til en dejlig og velbelyst spisepads og opholdsstue. Fra opholdsstuen er der adgang til en rummelig terrasse på begge sider af boligen så man altid kan finde sol.

Gulv i køkken, stue og værelser er et slidstærkt laminatgulv i egelook.


Gulv i badeværelse og entré, er der klinker samt væggene i badeværelset bruseniche.

Køkkeninventar er fra HTH med hårdehvidevarer. Køkkenet er udstyret med induktionskogeplade, emhætte, ovn.

Der er forberedt til egen installation af vaskemaskine, tørretumbler samt køle-/fryseskab

Der tages forbehold for projektændringer og indhold.

OVN	= Oven
VM/TT	= Forberedt til vaskemaskine og tørretumbler
OPV	= Installationer til opvaskemaskine

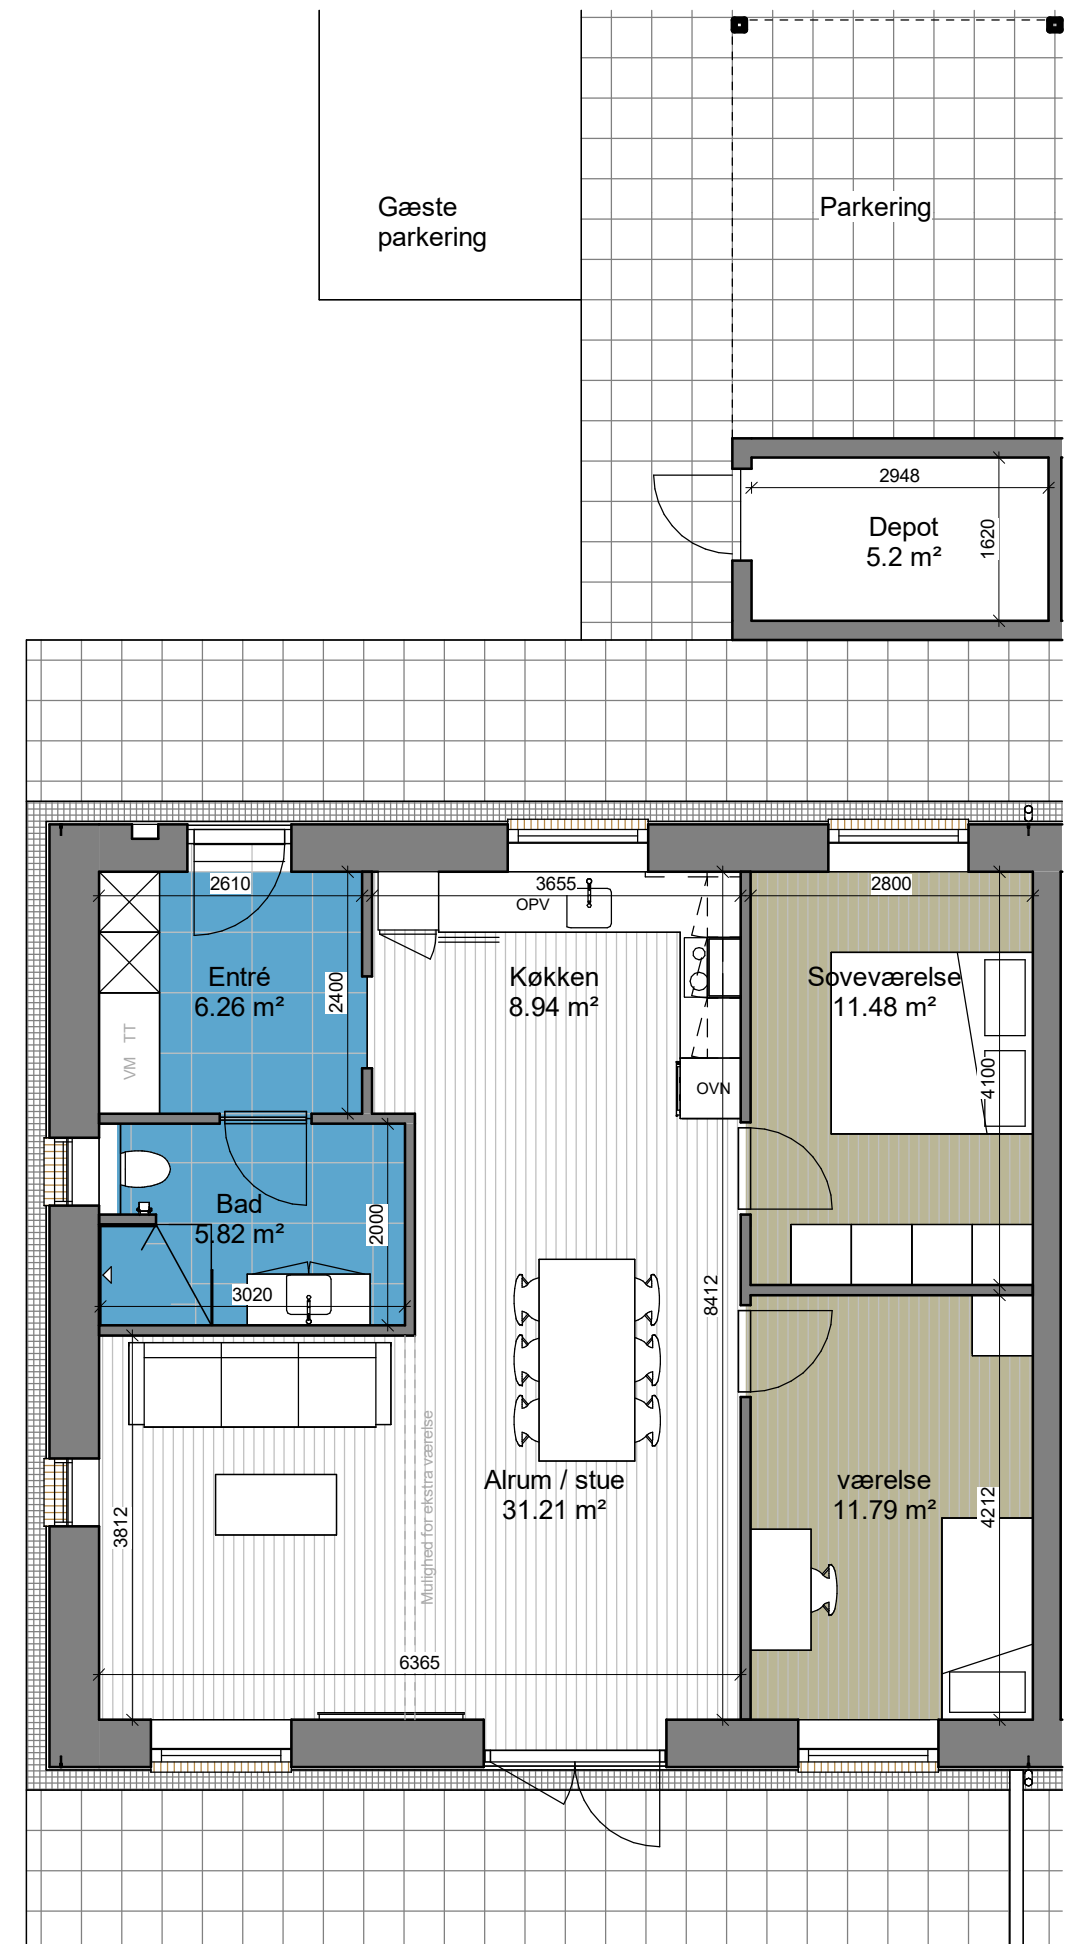

Bolig type A
Mål 1 : 75

Mål er vejledende